


# Zur Informatione für den Anlagenerrichter

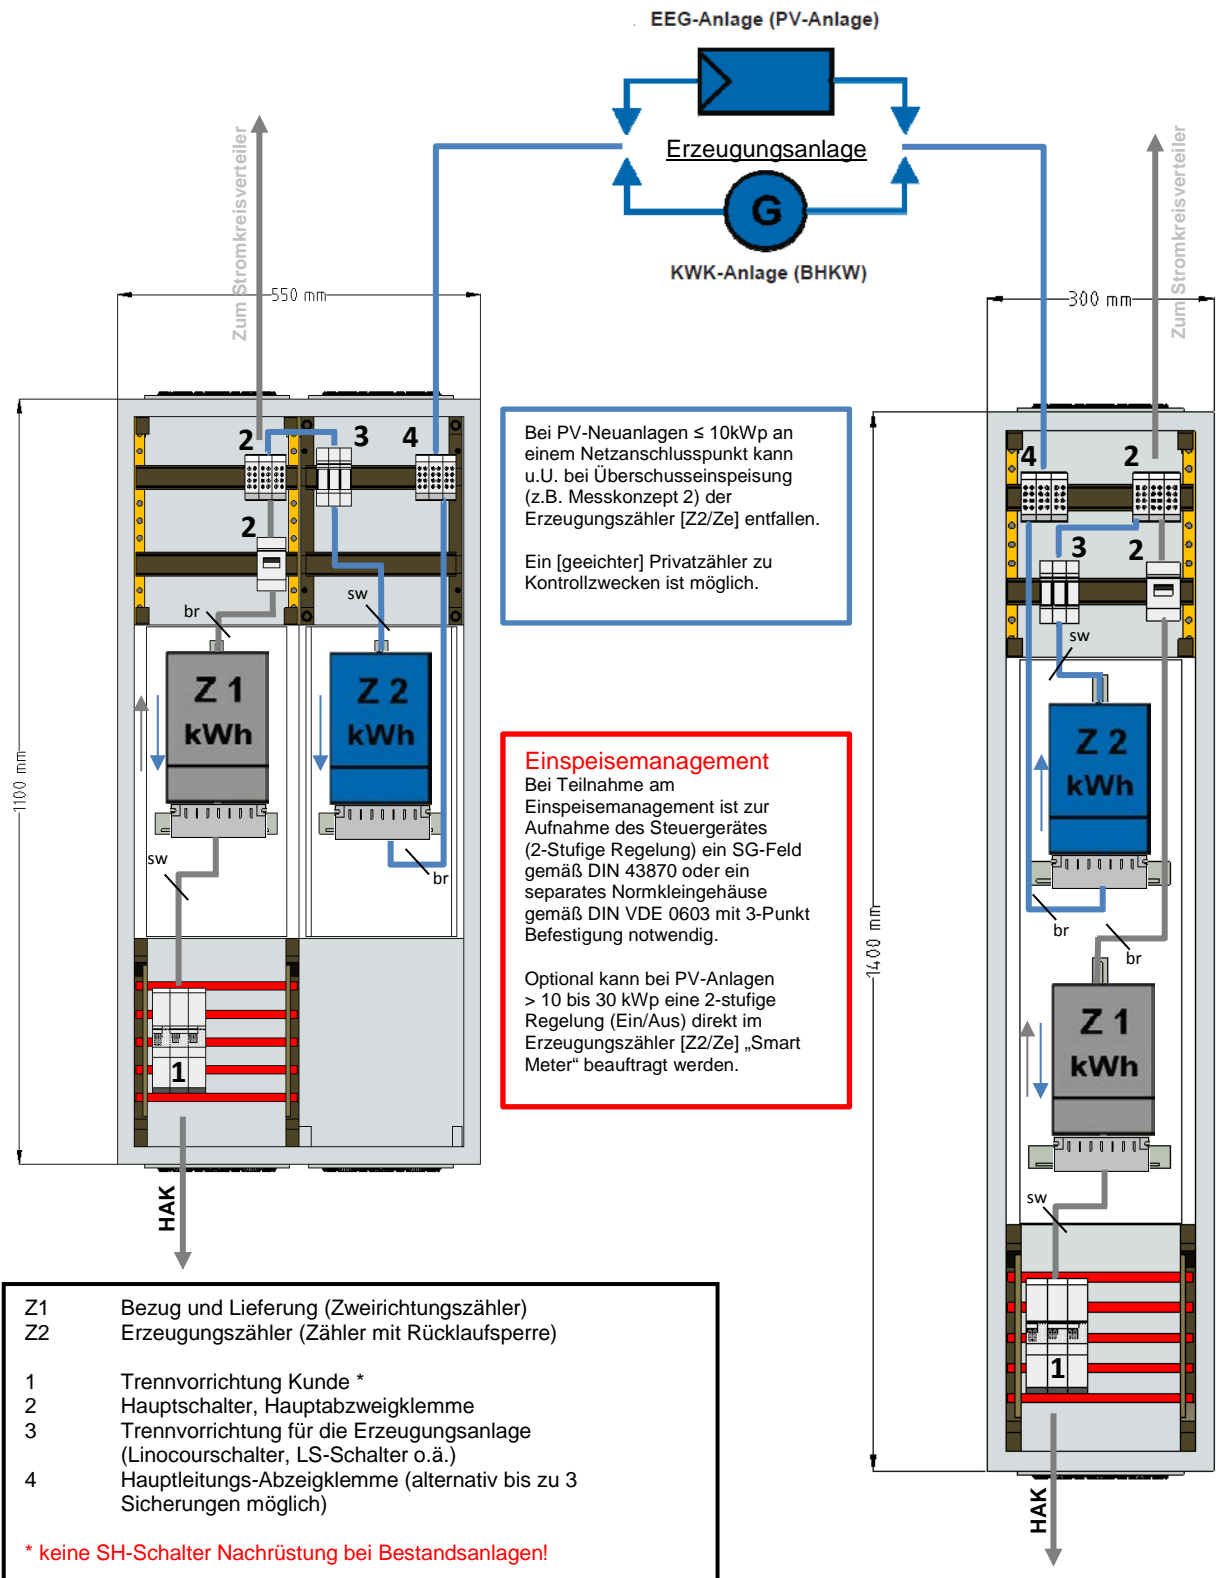

**Hinweis**  
Betriebsmittel und Anlagenteile von Steuerung, Datenübertragung und Kommunikationseinrichtungen sind nicht dargestellt.

ze.91.42-c	Datum	Name
bearbeitet	22.08.2016	S. Barth
gezeichnet		
geändert		
gesehen		



## Ausgestaltung des Zählerplatzes Für Erzeugungsanlagen bis $\leq 30\text{kW}$ mit Überschusseinspeisung